


قیمت قطعی پیش فروش و نحوه پرداخت واحدهای مسکونی پروژه 60+6 واحدی مهستان گنبد

موقعیت	مشخصات بلوک	موقعیت طبقه	تعداد واحدها در هر طبقه	شماره واحد	نوع واحد	مساحت مفید واحد مسکونی (متر مربع)	مساحت مفید انباری (متر مربع)	مساحت مفید واحد مسکونی + انباری	قیمت قطعی هر متر مربع (مساحت مفید واحد (ریال))	قیمت هر متر مربع انباری (قیمت انباری 50 درصد قیمت واحد)	کل قیمت فروش هر واحد (ریال)	تسهیلات بانکی (ریال)	کل آورده (A)	پیش پرداخت 40% A (مبلغ نقدی ثبت نام)	قسط اول طبق تسهیلات بانک رسالت (سه ماه پس از پرداخت نقدی)	قسط دوم 15% A (هفت ماه پس از پرداخت نقدی)	قسط سوم 15% A (یازده ماه پس از پرداخت نقدی)	قسط چهارم مانده قیمت فروش (همزمان با تحویل)	
بلوک شماره 1 (6 واحدی شمال غربی)	چهار طبقه روی پیلوت	طبقه اول	4	1	یک خوابه	67	0.00	67.00	10,730,000	5,365,000	719,000,000	300,000,000	419,000,000	150,000,000	80,000,000	62,000,000	62,000,000	65,000,000	
				2	یک خوابه	66.5	0.00	66.50	10,730,000	5,365,000	713,600,000	300,000,000	413,600,000	150,000,000	80,000,000	62,000,000	62,000,000	59,600,000	
				3	دو خوابه	79.5	0.00	79.50	9,930,000	4,965,000	789,500,000	300,000,000	489,500,000	180,000,000	100,000,000	73,000,000	73,000,000	63,500,000	
				4	دو خوابه	77	5.00	82.00	9,930,000	4,965,000	789,500,000	300,000,000	489,500,000	180,000,000	100,000,000	73,000,000	73,000,000	63,500,000	
		4	طبقه دوم	5	یک خوابه	67	0.00	67.00	10,930,000	5,465,000	732,400,000	300,000,000	432,400,000	160,000,000	80,000,000	64,000,000	64,000,000	64,400,000	
				6	یک خوابه	66.5	0.00	66.50	10,930,000	5,465,000	726,900,000	300,000,000	426,900,000	160,000,000	80,000,000	64,000,000	64,000,000	58,900,000	
				7	دو خوابه	79.5	0.00	79.50	10,130,000	5,065,000	805,400,000	300,000,000	505,400,000	190,000,000	100,000,000	75,000,000	75,000,000	65,400,000	
				8	دو خوابه	77	0.00	77.00	10,130,000	5,065,000	780,100,000	300,000,000	480,100,000	180,000,000	100,000,000	72,000,000	72,000,000	56,100,000	
		4	طبقه سوم	9	یک خوابه	67	0.00	67.00	10,930,000	5,465,000	732,400,000	300,000,000	432,400,000	160,000,000	80,000,000	64,000,000	64,000,000	64,400,000	
				10	یک خوابه	66.5	0.00	66.50	10,930,000	5,465,000	726,900,000	300,000,000	426,900,000	160,000,000	80,000,000	64,000,000	64,000,000	58,900,000	
				11	دو خوابه	79.5	0.00	79.50	10,130,000	5,065,000	805,400,000	300,000,000	505,400,000	190,000,000	100,000,000	75,000,000	75,000,000	65,400,000	
				12	دو خوابه	77	7.00	84.00	10,130,000	5,065,000	815,500,000	300,000,000	515,500,000	190,000,000	100,000,000	77,000,000	77,000,000	71,500,000	
		4	طبقه چهارم	13	یک خوابه	67	0.00	67.00	10,830,000	5,415,000	725,700,000	300,000,000	425,700,000	160,000,000	80,000,000	63,000,000	63,000,000	63,000,000	59,700,000
				14	یک خوابه	66.5	0.00	66.50	10,830,000	5,415,000	720,200,000	300,000,000	420,200,000	150,000,000	80,000,000	63,000,000	63,000,000	64,200,000	
				15	دو خوابه	79.5	0.00	79.50	10,030,000	5,015,000	797,400,000	300,000,000	497,400,000	180,000,000	100,000,000	74,000,000	74,000,000	69,400,000	
				16	دو خوابه	77	5.00	82.00	10,030,000	5,015,000	797,400,000	300,000,000	497,400,000	180,000,000	100,000,000	74,000,000	74,000,000	69,400,000	
بلوک شماره 3 (16 واحدی شمال شرقی)	چهار طبقه روی پیلوت	طبقه اول	4	1	یک خوابه	67	0.00	67.00	10,830,000	5,415,000	725,700,000	300,000,000	425,700,000	160,000,000	80,000,000	63,000,000	63,000,000	59,700,000	
				2	یک خوابه	66.5	0.00	66.50	10,830,000	5,415,000	720,200,000	300,000,000	420,200,000	150,000,000	80,000,000	63,000,000	63,000,000	64,200,000	
				3	دو خوابه	79.5	0.00	79.50	10,030,000	5,015,000	797,400,000	300,000,000	497,400,000	180,000,000	100,000,000	74,000,000	74,000,000	69,400,000	
				4	دو خوابه	77	6.50	83.50	10,030,000	5,015,000	805,000,000	300,000,000	505,000,000	190,000,000	100,000,000	75,000,000	75,000,000	65,000,000	
		4	طبقه دوم	5	یک خوابه	67	0.00	67.00	11,030,000	5,515,000	739,100,000	300,000,000	439,100,000	160,000,000	80,000,000	65,000,000	65,000,000	65,000,000	69,100,000
				6	یک خوابه	66.5	0.00	66.50	11,030,000	5,515,000	733,500,000	300,000,000	433,500,000	160,000,000	80,000,000	65,000,000	65,000,000	63,500,000	
				7	دو خوابه	79.5	0.00	79.50	10,230,000	5,115,000	813,300,000	300,000,000	513,300,000	190,000,000	100,000,000	76,000,000	76,000,000	71,300,000	
				8	دو خوابه	77	6.00	83.00	10,230,000	5,115,000	818,400,000	300,000,000	518,400,000	190,000,000	100,000,000	77,000,000	77,000,000	74,400,000	
		4	طبقه سوم	9	یک خوابه	67	0.00	67.00	11,030,000	5,515,000	739,100,000	300,000,000	439,100,000	160,000,000	80,000,000	65,000,000	65,000,000	65,000,000	69,100,000
				10	یک خوابه	66.5	0.00	66.50	11,030,000	5,515,000	733,500,000	300,000,000	433,500,000	160,000,000	80,000,000	65,000,000	65,000,000	63,500,000	
				11	دو خوابه	79.5	0.00	79.50	10,230,000	5,115,000	813,300,000	300,000,000	513,300,000	190,000,000	100,000,000	76,000,000	76,000,000	71,300,000	
				12	دو خوابه	77	6.00	83.00	10,230,000	5,115,000	818,400,000	300,000,000	518,400,000	190,000,000	100,000,000	77,000,000	77,000,000	74,400,000	
		4	طبقه چهارم	13	یک خوابه	67	0.00	67.00	10,930,000	5,465,000	732,400,000	300,000,000	432,400,000	160,000,000	80,000,000	64,000,000	64,000,000	64,400,000	
				14	یک خوابه	66.5	0.00	66.50	10,930,000	5,465,000	726,900,000	300,000,000	426,900,000	160,000,000	80,000,000	64,000,000	64,000,000	58,900,000	
				15	دو خوابه	79.5	0.00	79.50	10,130,000	5,065,000	805,400,000	300,000,000	505,400,000	190,000,000	100,000,000	75,000,000	75,000,000	65,400,000	
				16	دو خوابه	77	6.00	83.00	10,130,000	5,065,000	810,400,000	300,000,000	510,400,000	190,000,000	100,000,000	76,000,000	76,000,000	68,400,000	



بنیاد مسکن انقلاب اسلامی
ایران گستر

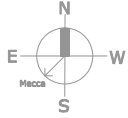

نقشه جهت:

COMMENTS	<input type="checkbox"/> اظهار نظر
REVISION	<input type="checkbox"/> بازبینی
APPROVAL	<input type="checkbox"/> تصویب
CONSTRUCTIONAL	<input type="checkbox"/> اجرا

عنوان مجموعه مسکونی ۶+۶ واحدی
پروژه مهستان گنبد

کارفرما بنیاد مسکن استان گلستان

طراب امین اریس-مهسا مذهب دار


عنوان نقشه پلان طبقات بلوک A2

شماره نقشه A-017

مقیاس 1:100

تاریخ 91/09/30

توضیحات

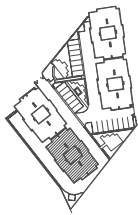


جهت شمال با پلان راهنما هماهنگ است

محل تأیید کمیته فنی

شماره نیت


مهر و امضا مشاور طراحی

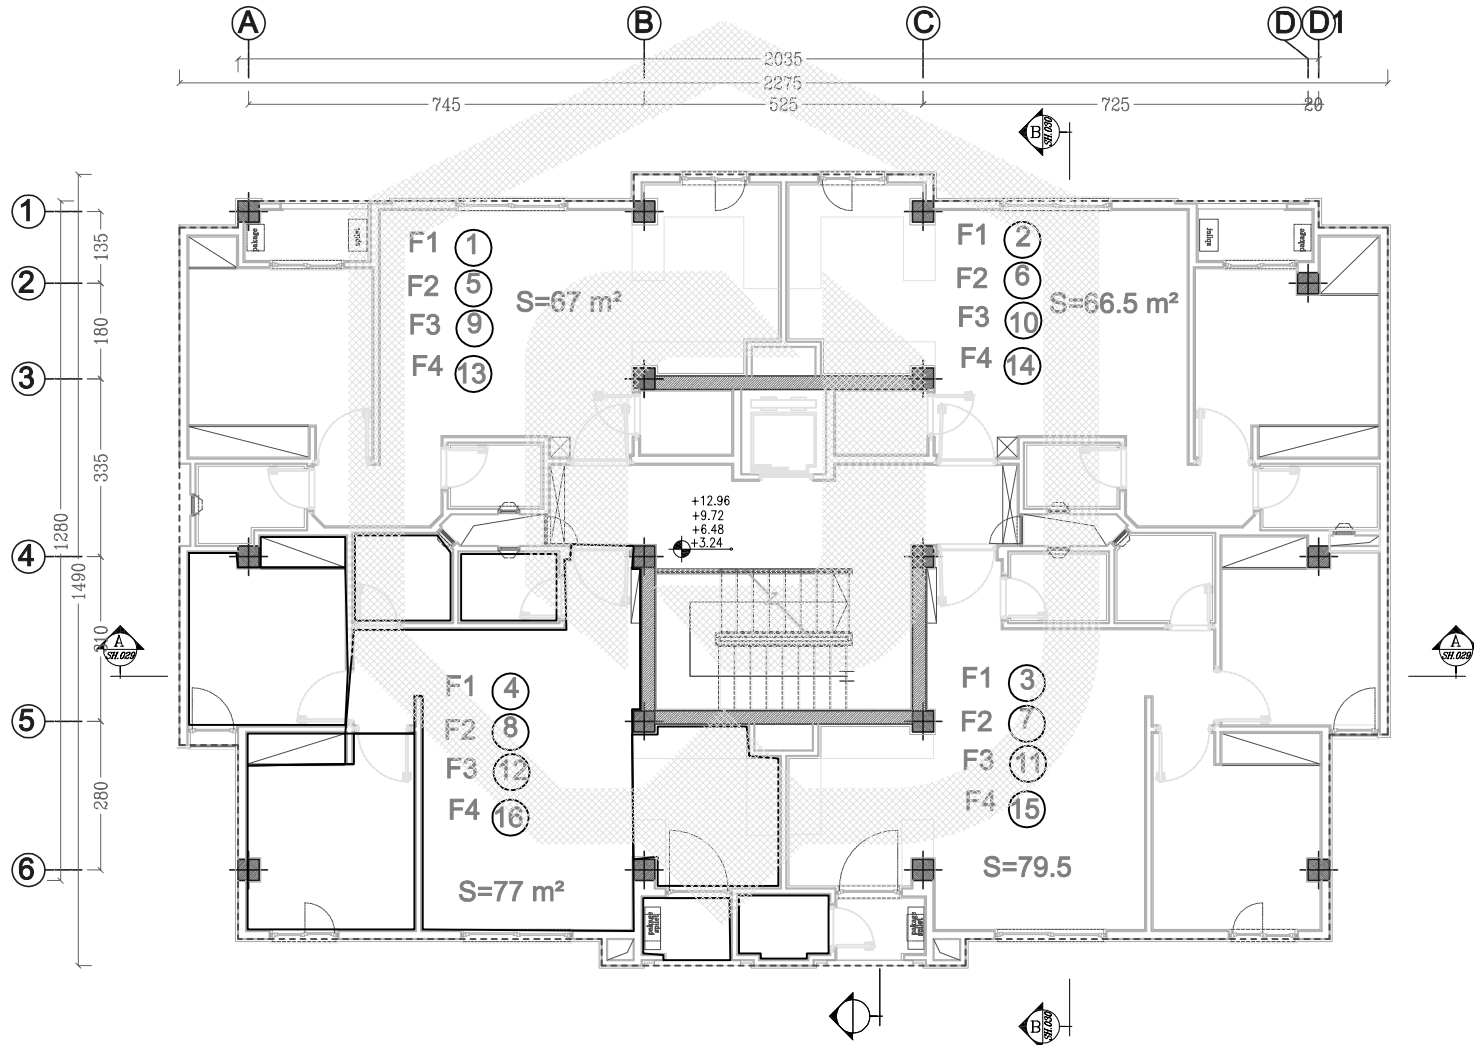

پلان طبقات بلوکهای ۱ و ۳



فراکسیون مشورتن اسلامی
ایران کهن

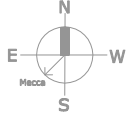

نقشه جهت:

COMMENTS	<input type="checkbox"/> اظهار نظر
REVISION	<input type="checkbox"/> بازبینی
APPROVAL	<input type="checkbox"/> تصویب
CONSTRUCTIONAL	<input type="checkbox"/> اجرا

عنوان پروژه

کارفرما

طراح

عنوان نقشه

شماره نقشه

مقیاس


تاریخ

توضیحات

محل تأیید کمیته فنی

شماره نیت


مهر و امضا مشاور طراح

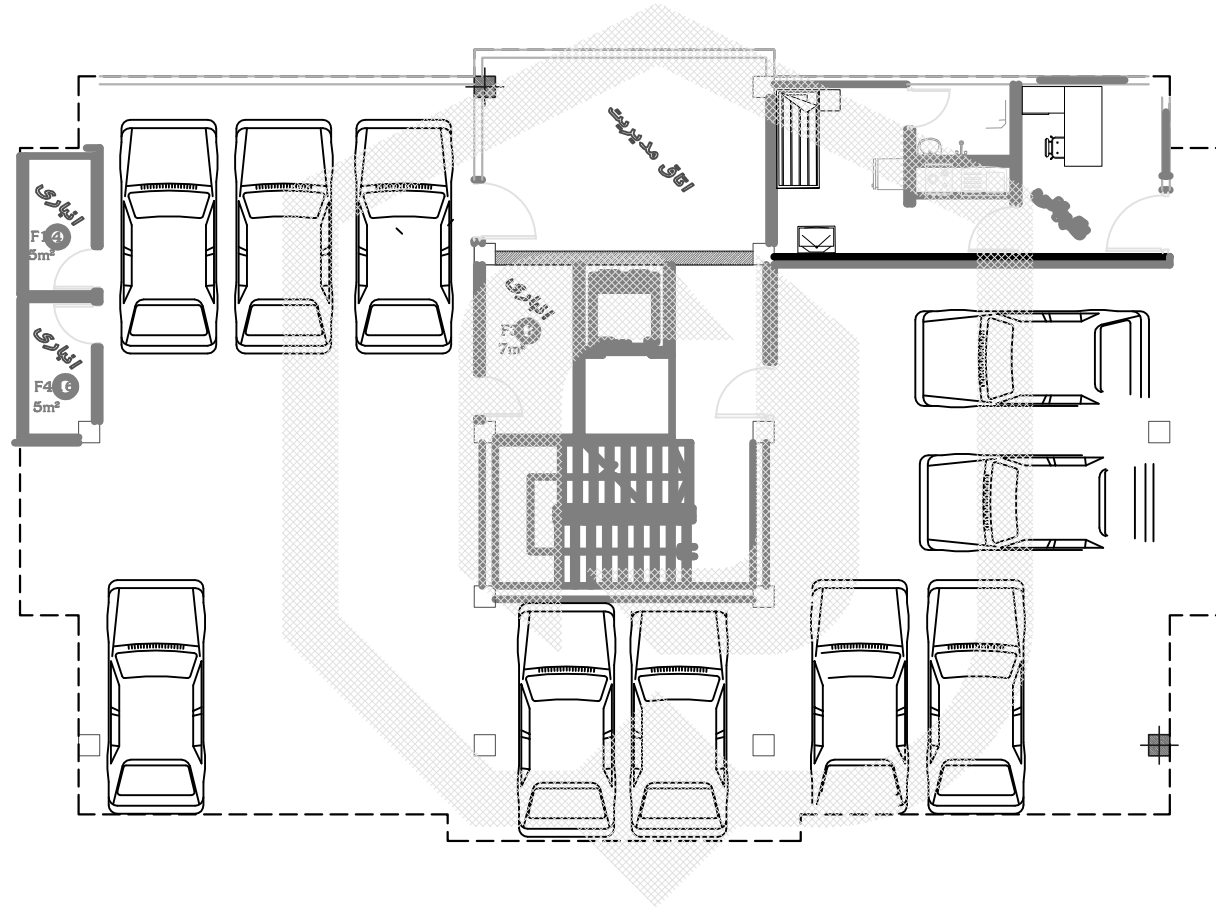

پلان پیلوت بلوک ۱



فراکسیون اسلامی
ایران گنجان

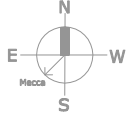

نقشه جهت:

COMMENTS اظهار نظر
REVISION بازبینی
APPROVAL تصویب
CONSTRUCTIONAL اجرا

عنوان
پروژه

کارفرما

طراح

عنوان نقشه

شماره نقشه

مقیاس


تاریخ

توضیحات

محل تأیید کمیته فنی

شماره نیت

شماره و امضاء مشاور طراح

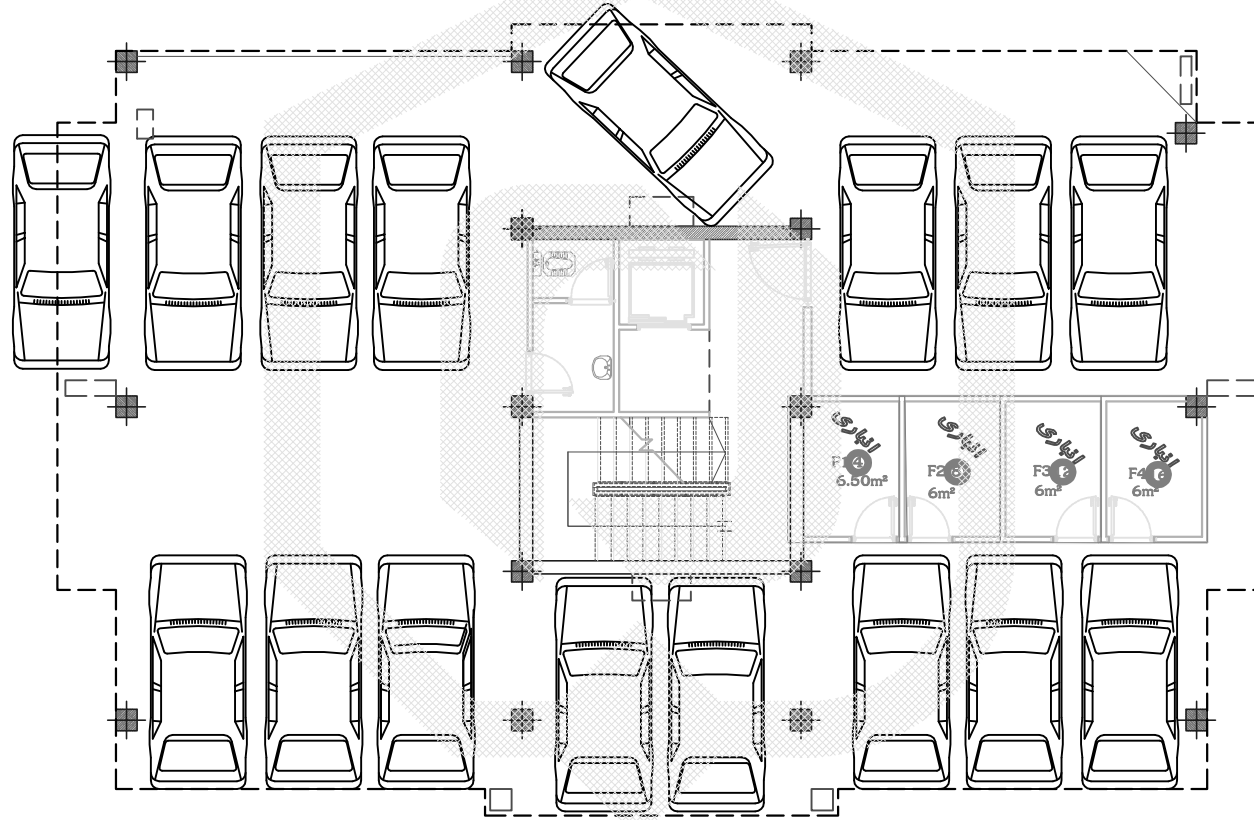

پلان پیلوت بلوک ۳